


Схема водоснабжения п. Усть-Чуласа – фрагмент территории М 1:2000



Схема водоснабжения д. Кеба – фрагмент территории М 1:10000



Схема водоснабжения с. Олема – фрагмент территории М 1:10000

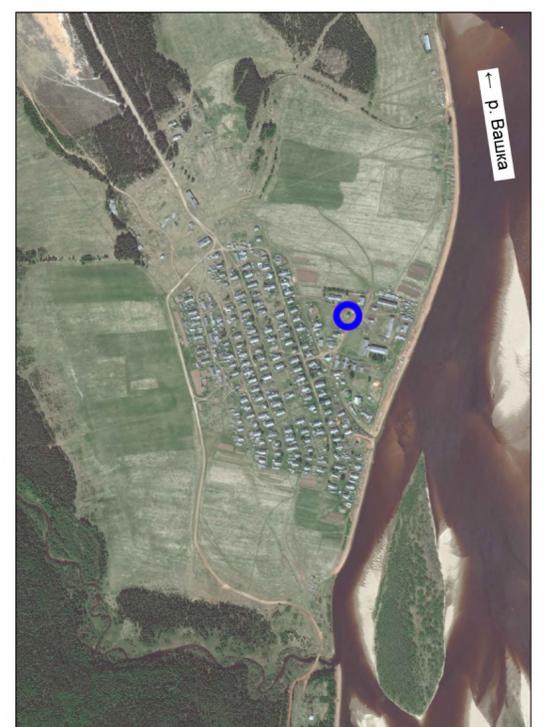

Условные обозначения

-  Артезианская скважина
-  Сети водоснабжения
-  Водоразборная колонка

						Схема водоснабжения и водоотведения Лешуконского муниципального округа Архангельской области		
Изм.	Копуч	Лист	№ уч	Подпись	Дата	Стадия	Лист	Листов
Разработал							2	3
Гендиректор								
						ООО "ЭнергоАудит" Вологда		