
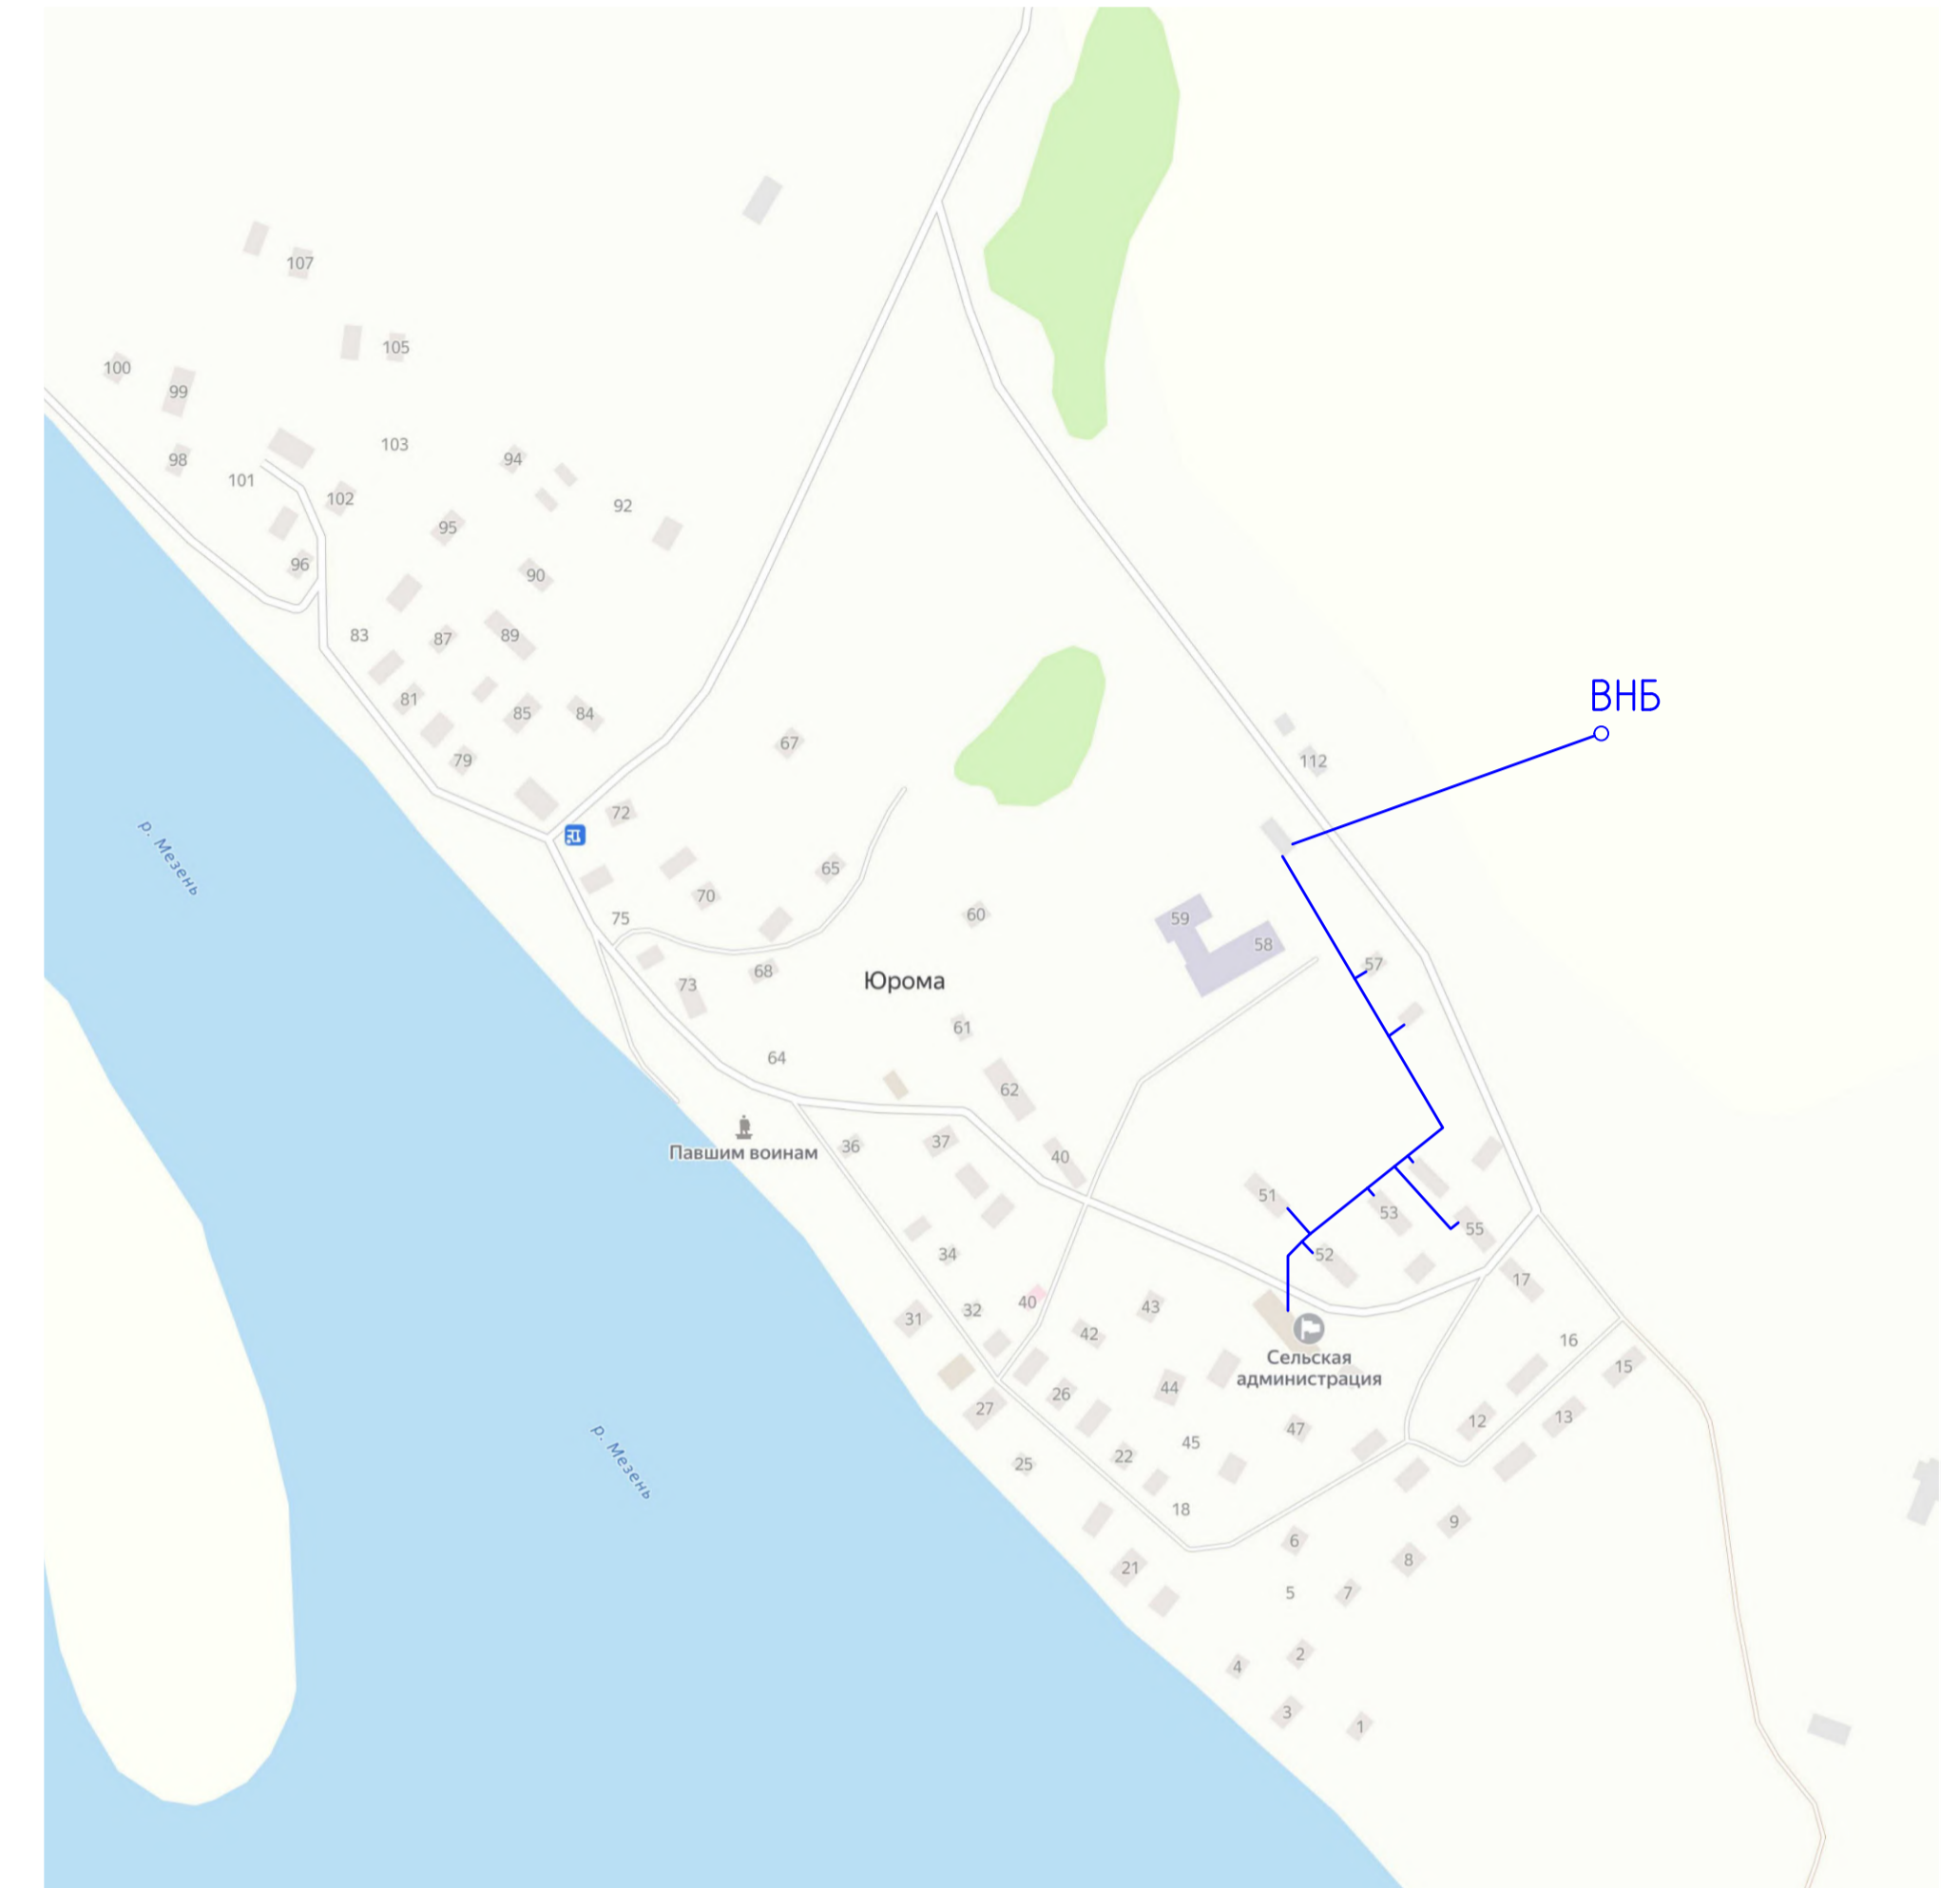


Схема водоснабжения Лешуконского муниципального округа Архангельской области

Схема водоснабжения с. Лешуконское. Масштаб 1:60000

Схема водоснабжения с. Юрома. Масштаб 1:50000

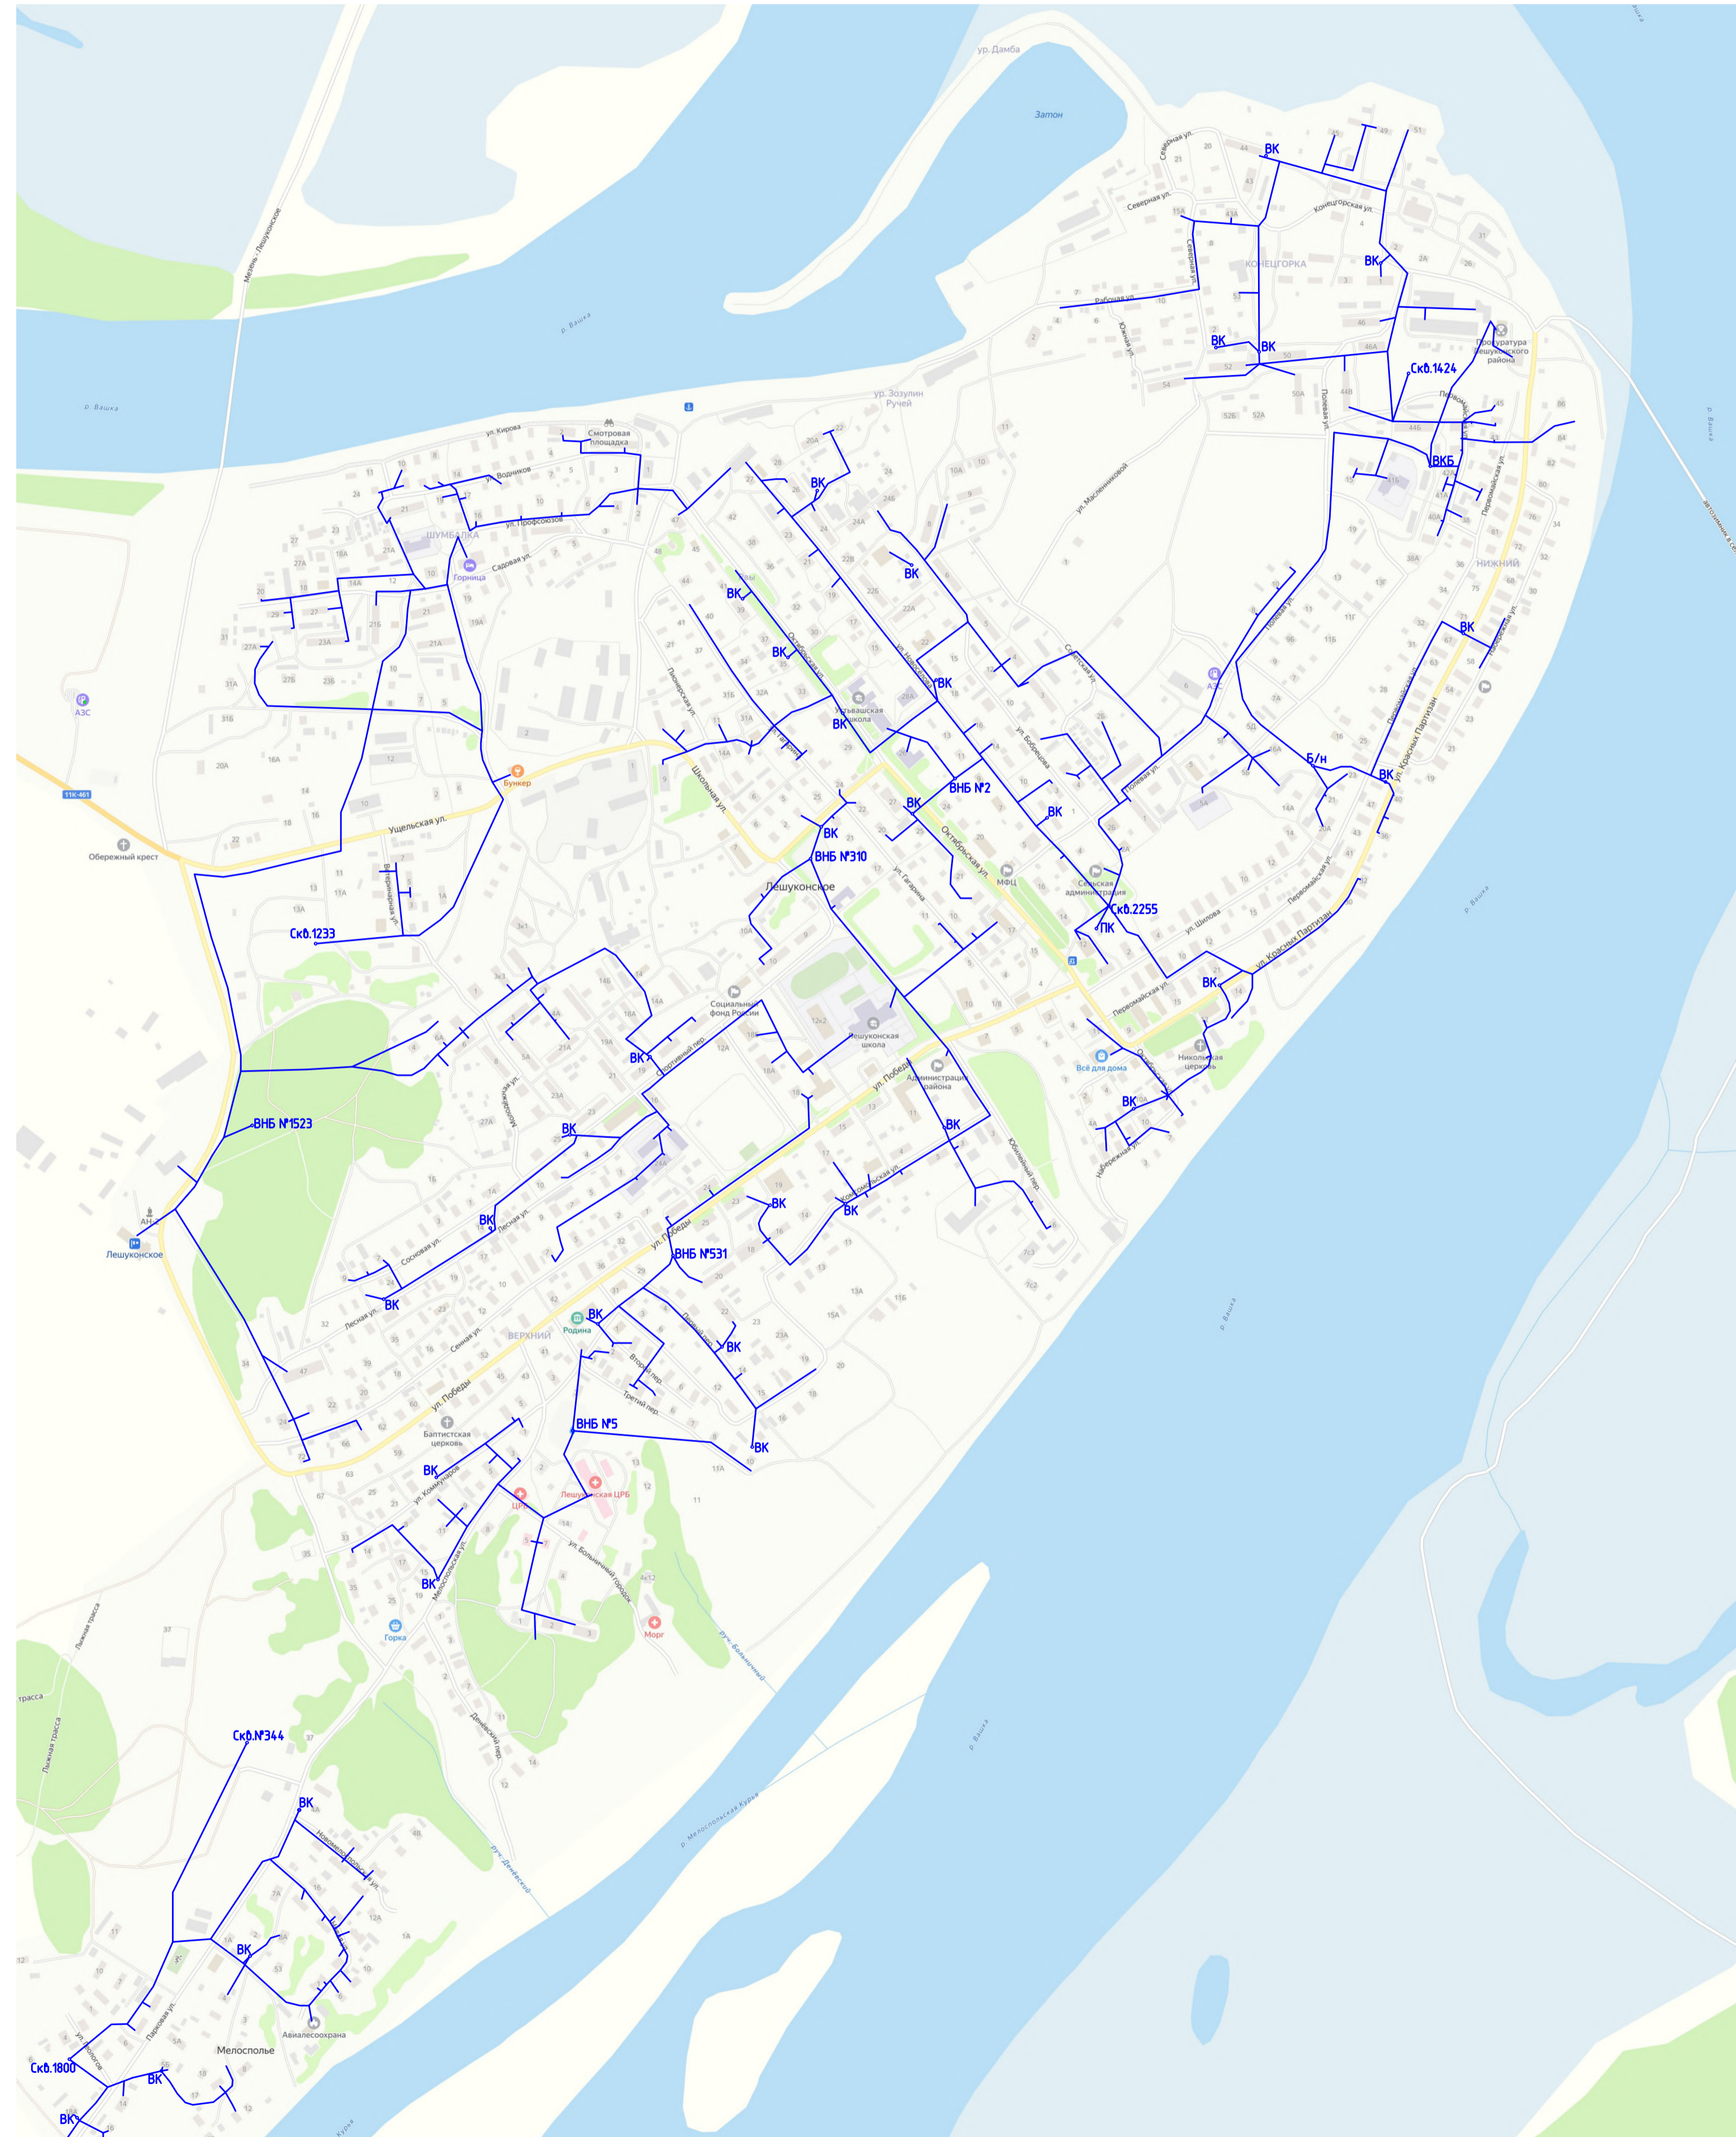

- Условные обозначения
- Сети водоснабжения
 - ОПК Пожарная колонка
 - ОБК Водораздаточная колонка (гидрант)
 - ВНБ Водонапорная башня "Рожновского"

Инв. № подл. Подп. и дата. Взам. инв. №. Согласовано.

Изм.						Схема водоснабжения и водоотведения Лешуконского муниципального округа		
Разраб.	Кол. уч.	Лист	№ док.	Подп.	Дата	Стадия	Лист	Листов
Провер							1	3
						ООО "ЭнергоАудит" г. Вологда		
						Формат А1		